


REPUBLIKA E SHQIPËRISË
DEGA TEKNIKE

MIRATOHET
SH.A.UJËSJELLËS KANALIZIME
ING.SPARTAK KOVAÇI

PROJEKT ZBATIMI

OBJEKTI:RIKONSTRUKSION I LINJËS SHPËRNDARËSE NË DEPO NR.3, ARAPAJ RR"SHKOLLA ARAPAJ" NJËSIA ADM. RRSHABULL,
BASHKIA DURRËS

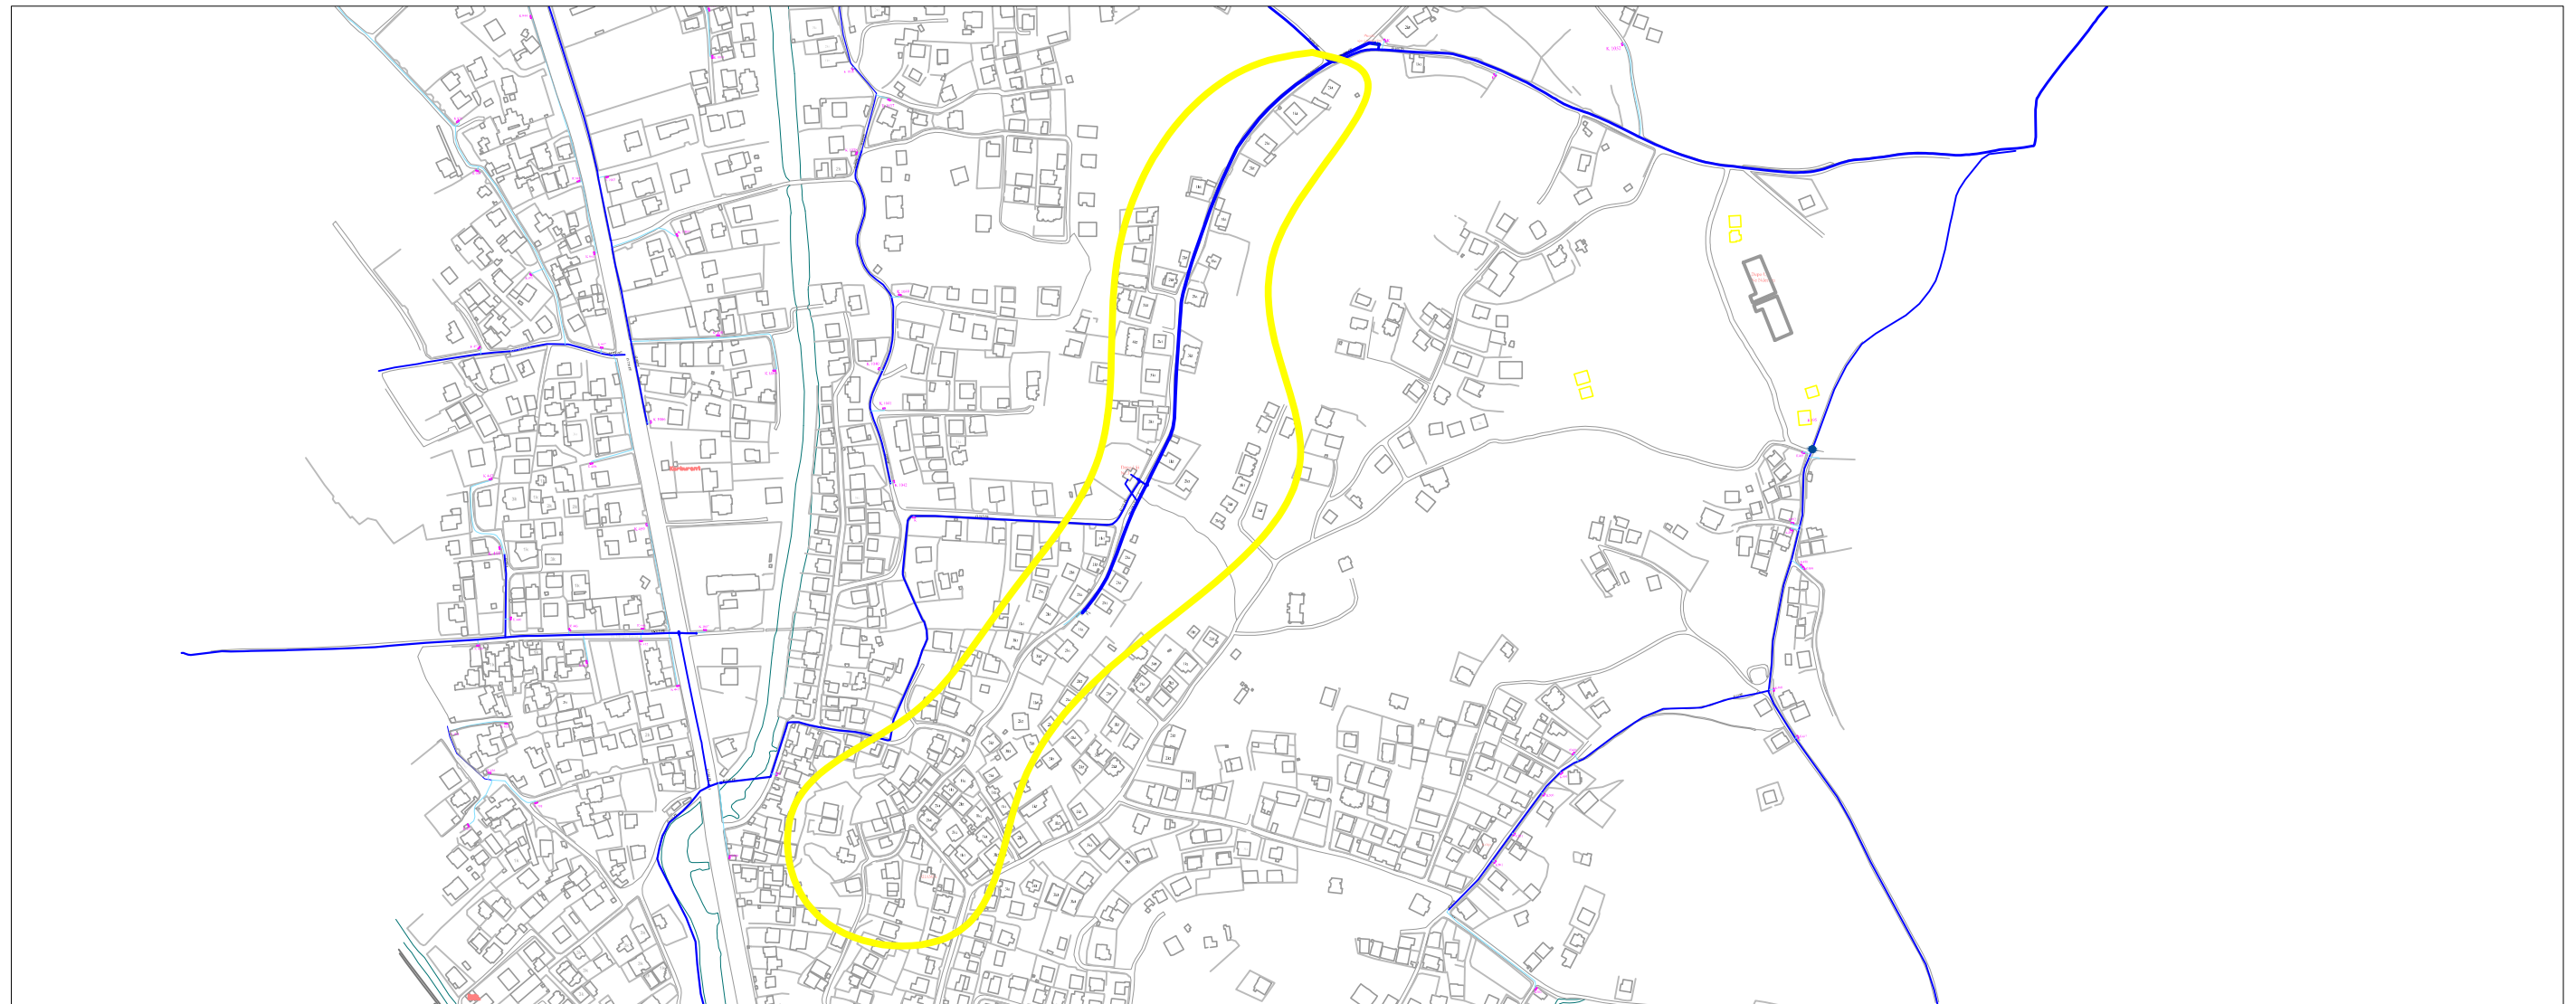

SHKURT 2017