


RIKONSTRUKSION I LINJES SHPERNDARESE NE DEPON NR.3 ARAPAJ, Rr. "SHKOLLA ARAPAJ" NJESIA ADMINISTRATIVE RRASHBULL, BASHKIA DURRËS

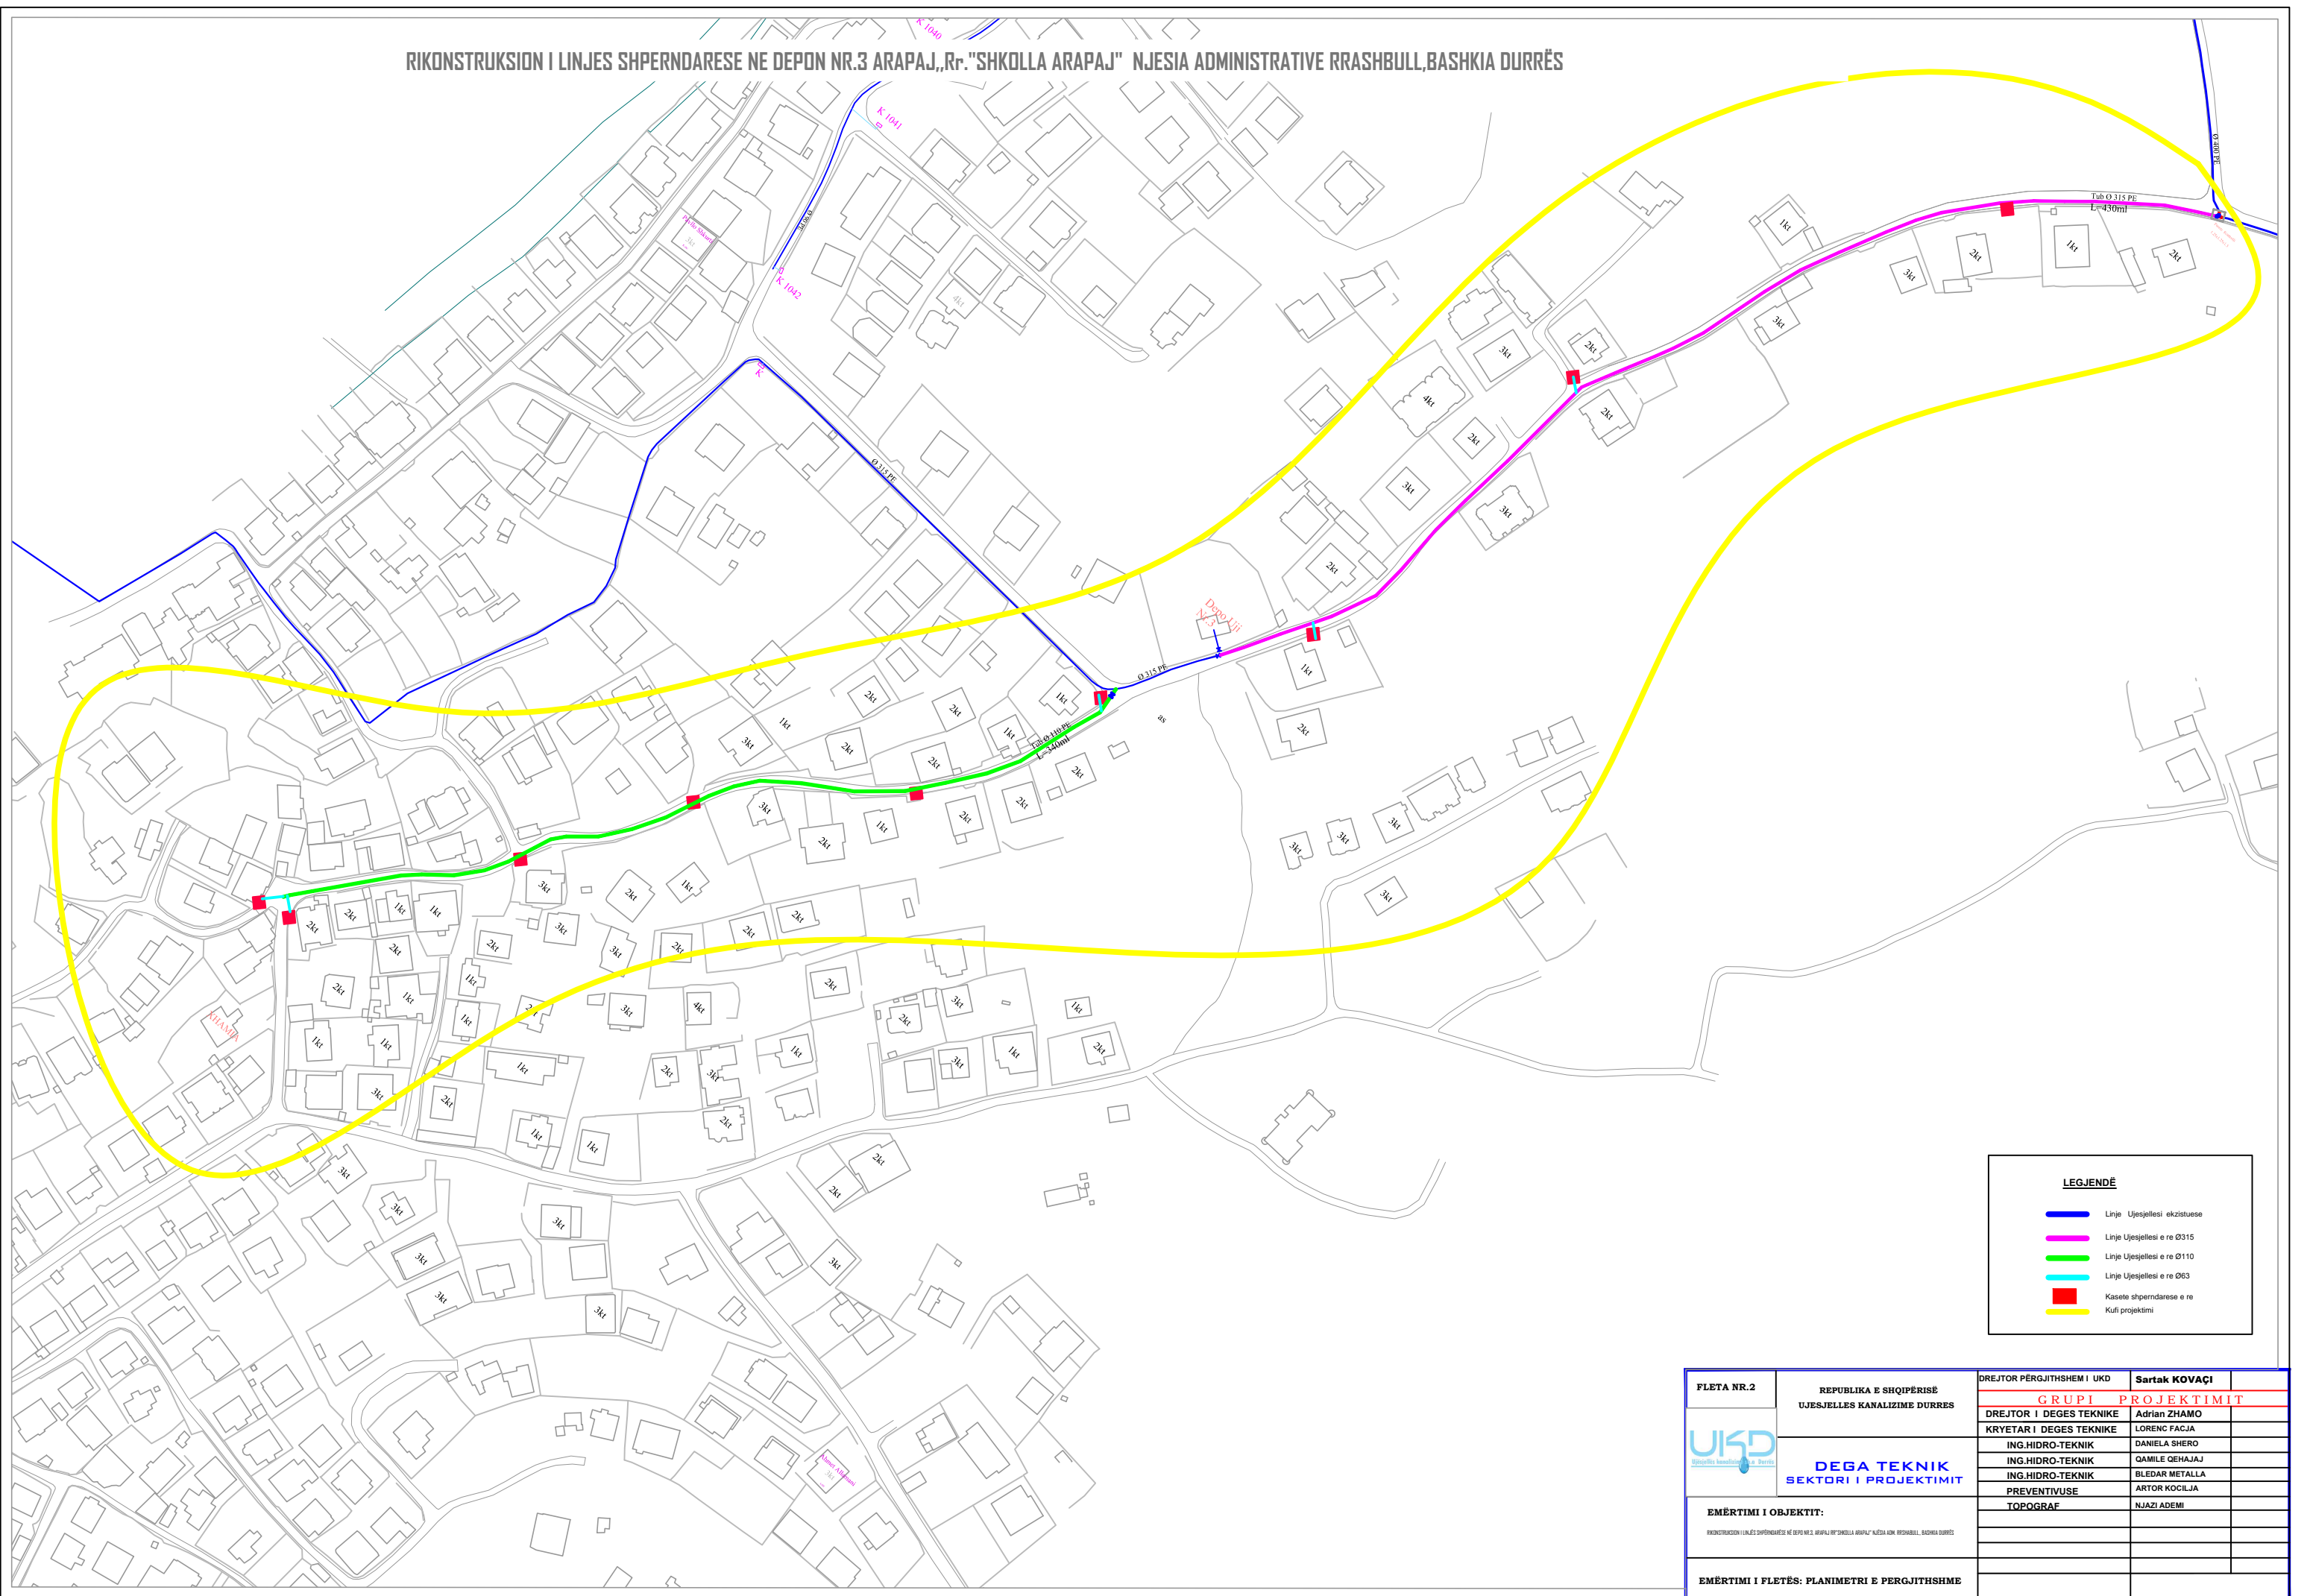

LEGJENDË

- Linje Ujesjellesi ekzistuese
- Linje Ujesjellesi e re Ø315
- Linje Ujesjellesi e re Ø110
- Linje Ujesjellesi e re Ø63
- Kasele shperndarese e re
- Kufi projektimi

FLETA NR.2 	REPUBLIKA E SHQIPËRISË UJESJELLES KANALIZIME DURRËS	DREJTOR PËRGJITHSHËM I UKD Sartak KOVAÇI
	DEGA TEKNIK SEKTORI I PROJEKTIMIT	GRUPI PROJEKTIMIT DREJTOR I DEGËS TEKNIKE Kryetar i Degës Teknike ING.HIDRO-TEKNIK ING.HIDRO-TEKNIK ING.HIDRO-TEKNIK PREVENTIVUSE TOPOGRAF
EMËRTIMI I OBJEKTIT: RIKONSTRUKSION I LINJËS SHPERNDARESE NE DEPON NR.3, ARAPAJ RR. SHKOLLA ARAPAJ NJESIA ADMINISTRATIVE RRASHBULL, BASHKIA DURRËS		
EMËRTIMI I FLETËS: PLANIMETRI E PERGJITHSHME		